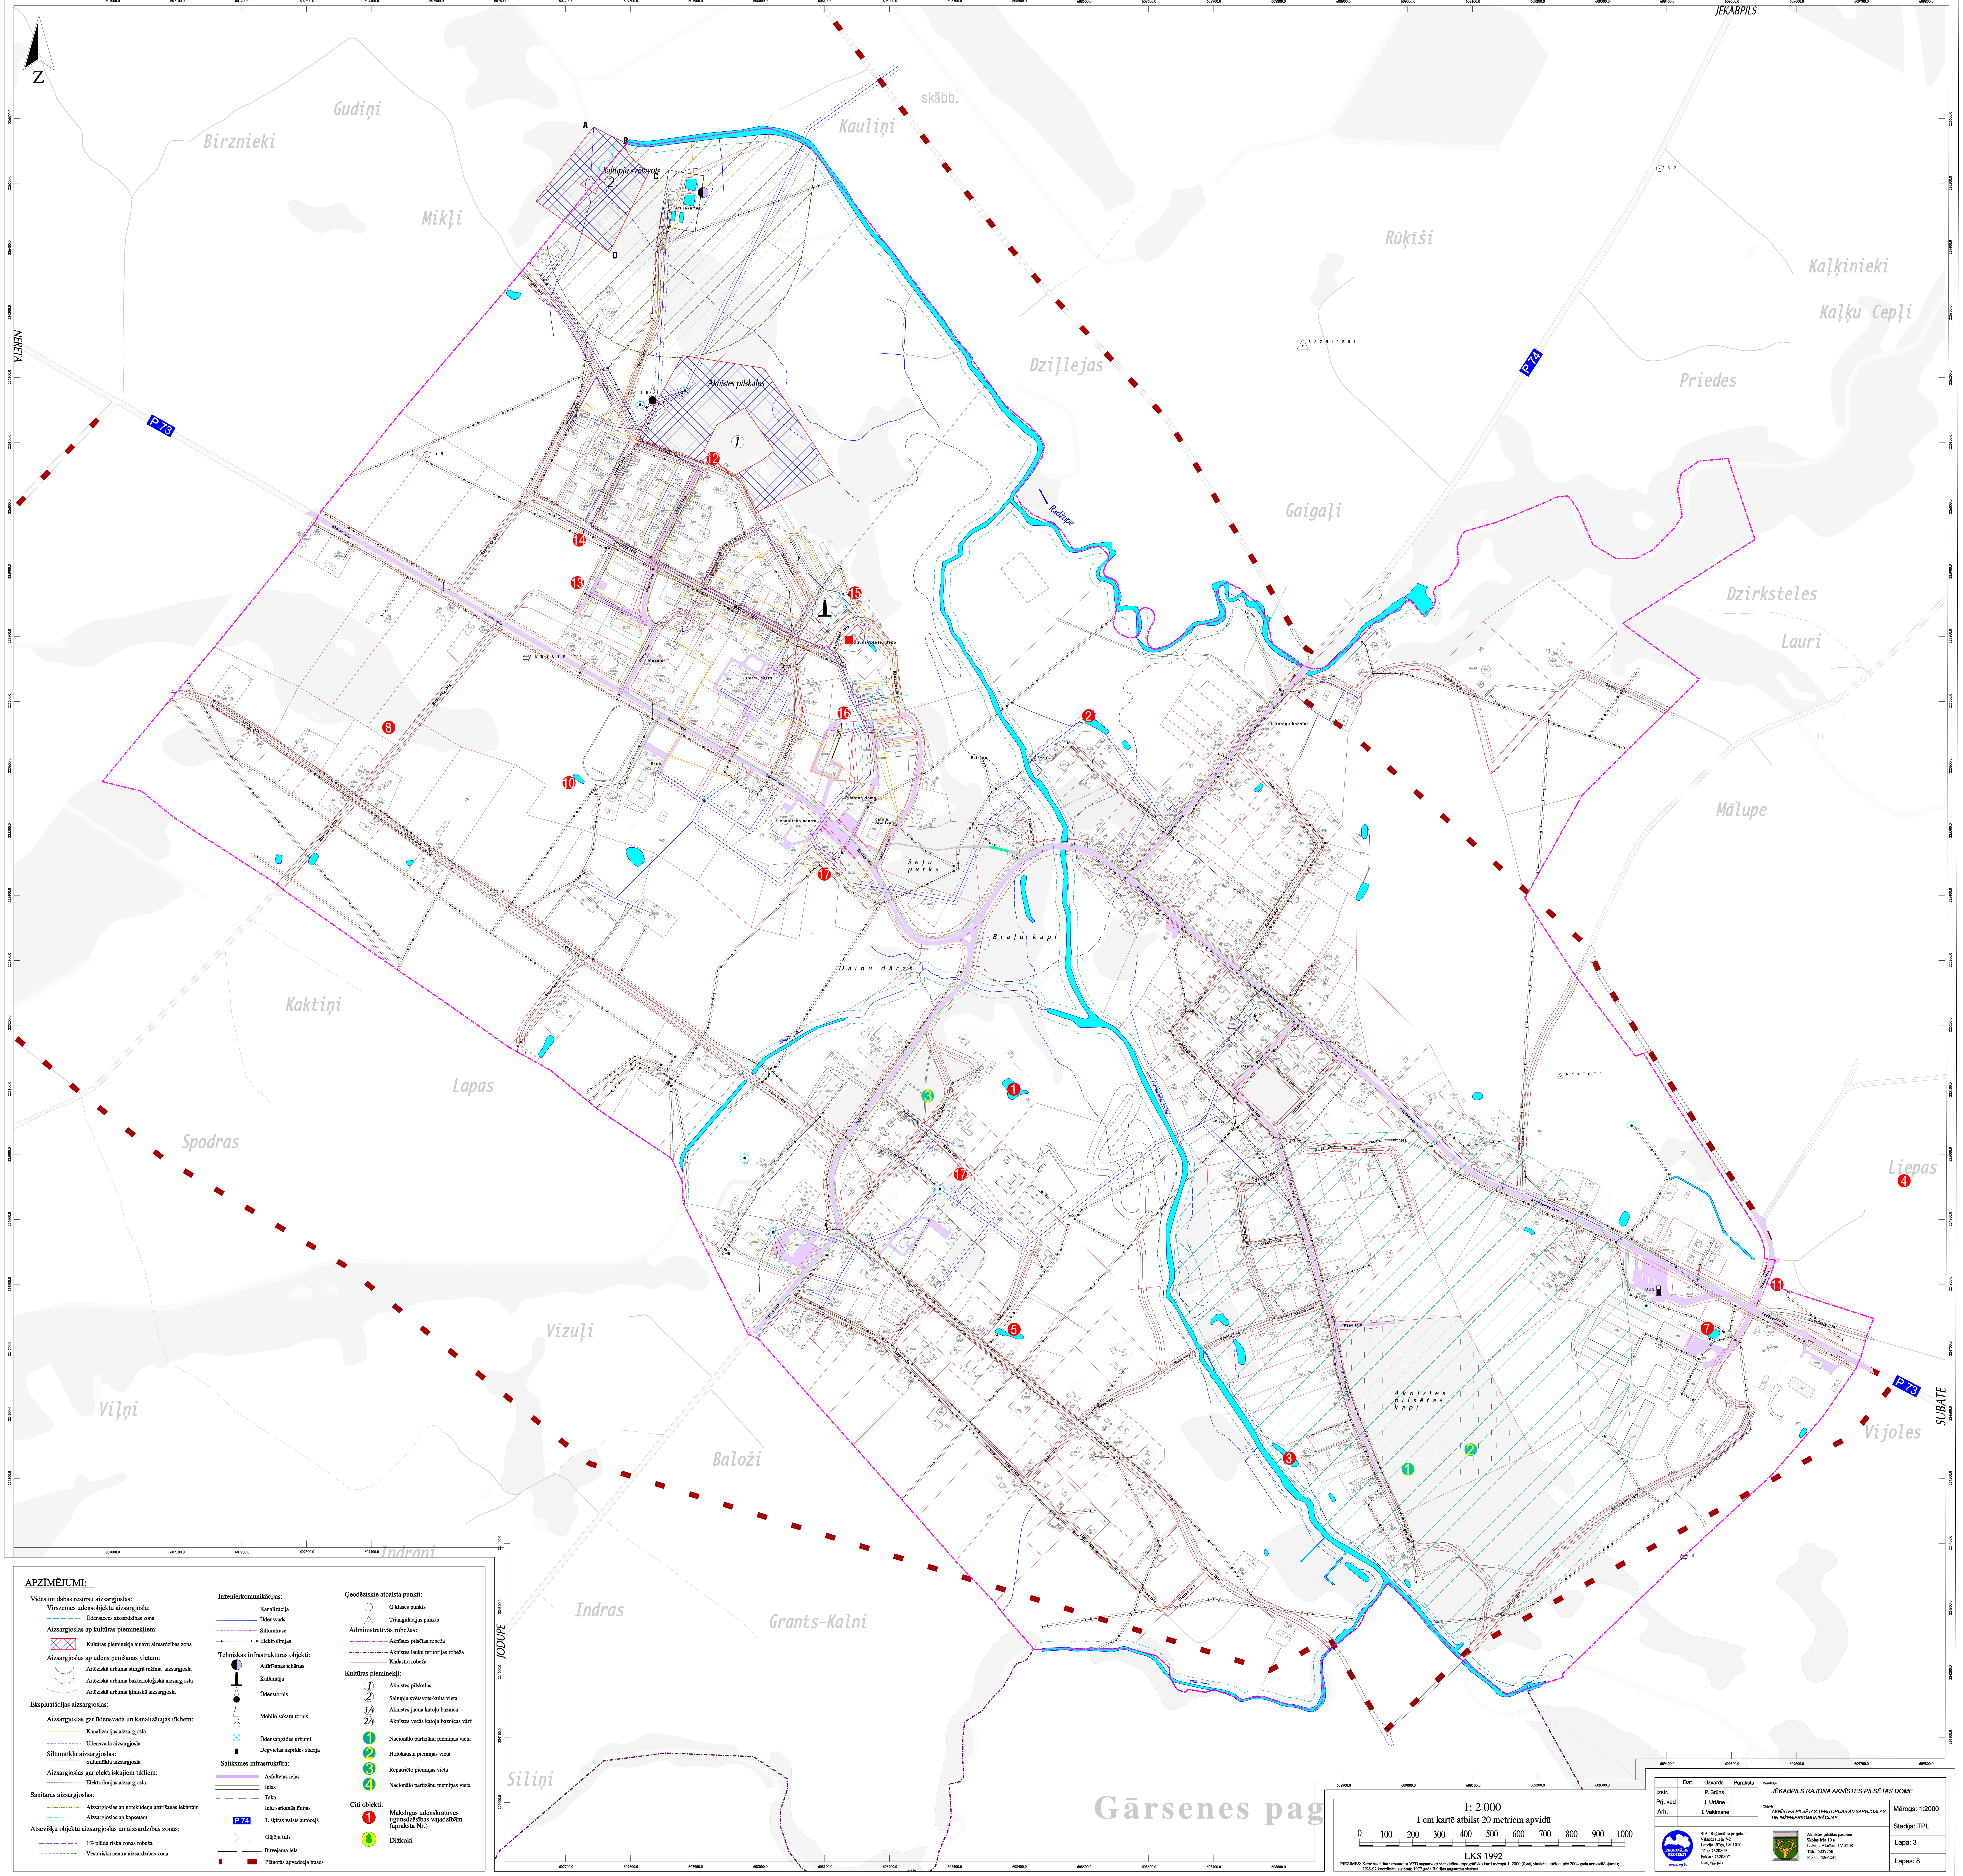

APZĪMĒJUMI:

Vides un dabas resursu aizsargjoslas:
- Virszemes ūdensobjektu aizsargjosla:
  - Ūdensteces aizsardzības zona
- Aizsargjoslas ap kultūras pieminekļiem:
  - Kultūras pieminekļa ainavu aizsardzības zona
- Aizsargjoslas ap ūdens ņemšanas vietām:
  - Artēziskā urbuma stingrā režīma aizsargjosla
  - Artēziskā urbuma bakterioloģiskā aizsargjosla
  - Artēziskā urbuma ķīmiskā aizsargjosla

Ekspluatācijas aizsargjoslas:
- Aizsargjoslas gar ūdensvada un kanalizācijas tīkliem:
  - Kanalizācijas aizsargjosla
  - Ūdensvada aizsargjosla
- Siltumtīklu aizsargjoslas:
  - Siltumtīkla aizsargjosla
- Aizsargjoslas gar elektriskajiem tīkliem:
  - Elektrolīnijas aizsargjosla

Sanitārās aizsargjoslas:
- Aizsargjoslas ap notekūdeņu attīrīšanas iekārtām
- Aizsargjoslas ap kapsētām

Atsevišķu objektu aizsargjoslas un aizsardzības zonas:
- 1% plūdu riska zonas robeža
- Vēsturiskā centra aizsardzības zona

Inženierkomunikācijas:
- Kanalizācija
- Ūdensvads
- Siltumtrase
- Elektrolīnijas

Tehniskās infrastruktūras objekti:
- Attīrīšanas iekārtas
- Katlumāja
- Ūdenstornis
- Mobilo sakaru tornis
- Ūdensapgādes urbumi
- Degvielas uzpildes stacija

Satiksmes infrastruktūra:
- Asfaltētas ielas
- Ielas
- Taka
- Ielu sarkanās līnijas
- P 74 1. šķiras valsts autoceļš
- Gājēju tilts
- Būvējama iela
- Plānotās apvedceļa trases

Ģeodēziskie atbalsta punkti:
- G klases punkts
- Triangulācijas punkts

Administratīvās robežas:
- Aknīstes pilsētas robeža
- Aknīstes lauku teritorijas robeža
- Kadastra robeža

Kultūras pieminekļi:
- 1 Aknīstes pilskalns
- 2 Saltupju svētavots-kulta vieta
- 1A Aknīstes jaunā katoļu baznīca
- 2A Aknīstes vecās katoļu baznīcas vārti
- 1 Nacionālo partizānu piemiņas vieta
- 2 Holokausta piemiņas vieta
- 3 Repatriēto piemiņas vieta
- 4 Nacionālo partizānu piemiņas vieta

Citi objekti:
- 1 Mākslīgās ūdenskrātuves ugunsdzēsības vajadzībām (apraksta Nr.)
- Dižkoki

1: 2 000

1 cm kartē atbilst 20 metriem apvidū

0 100 200 300 400 500 600 700 800 900 1000

LKS 1992

PIEZĪMES: Karte sastādīta izmantojot VZD sagatavoto vienkāršoto topogrāfisko karti mērogā 1: 2000 (fonā, situācija attēlota pēc 2004.gada aerouzlidojuma); LKS-92 koordinātu sistēmā; 1977.gada Baltijas augstumu sistēmā.

	Dat.	Uzvārds	Paraksts
Izstr.		P. Brūns	
Prj. vad		I. Urtāne	
Arh.		I. Valdmane	

Pasūtītājs: JĒKABPILS RAJONA AKNĪSTES PILSĒTAS DOME

Objekts: AKNĪSTES PILSĒTAS TERITORIJAS AIZSARGJOSLAS UN INŽENIERKOMUNIKĀCIJAS

Mērogs: 1:2000

Stadija: TPL

Lapa: 3

Lapas: 8

SIA "Reģionālie projekti"
Vīlandes iela 7-2
Latvija, Rīga, LV 1010
Tālr.: 7320809
Fakss.: 7320807
birojs@rp.lv
www.rp.lv

Aknīstes pilsētas padome
Skolas iela 10 a
Latvija, Aknīste, LV 5208
Tālr.: 5237750
Fakss.: 5266231